








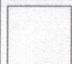

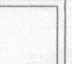
Выкопировка из генерального плана
Новотаманского сельского поселения

Масштаб 1:5 000

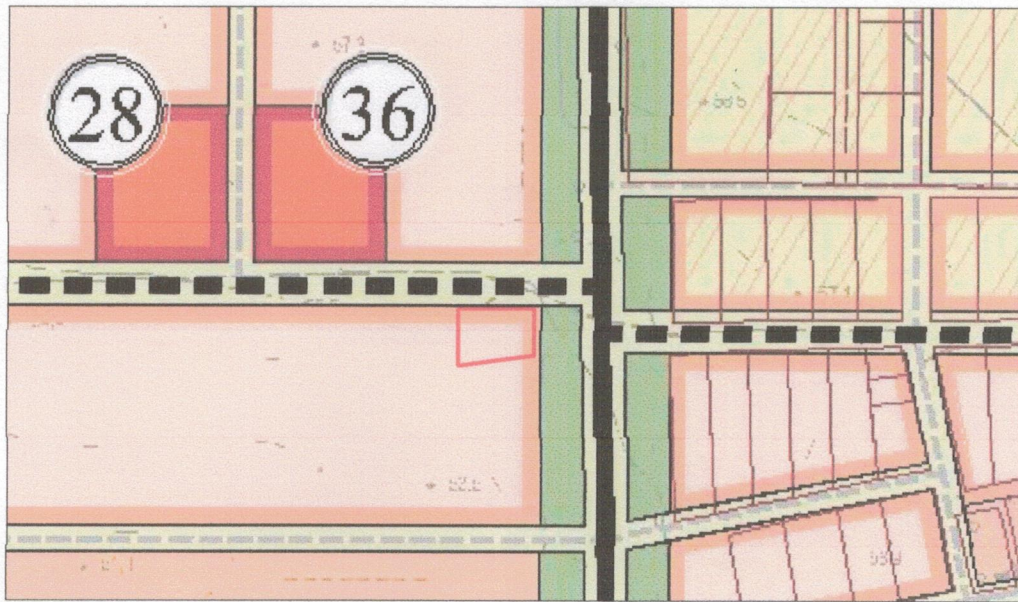

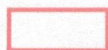Условные обозначения:

 - рассматриваемый участок

ТЕРРИТОРИИ:			
сущ.	проект.	резерв	
			Территория жилой застройки
			Территория жилой застройки с размещением гостевых домов и минигостиниц

Утвержден решением XV сессии Совета Новотаманского сельского поселения
Темрюкского района III созыва от 18 июня 2015 года № 68

			ИСОГД - 2016			
			Заказчик: Администрация муниципального образования Темрюкский район			
Начальник управления	Шаповал О.В.	06.2016г.	Объект: з/у кад. номер 23:30:0703004:1980	Стадия	Лист	Листов
			Адрес: пос. Веселовка, ул. Спортивная	РП		
Исполнитель	Побиванец И.И.	06.2016г.	Генеральный план Новотаманского сельского поселения Масштаб 1: 5 000	Управление архитектуры и градостроительства администрации муниципального образования Темрюкский район		