




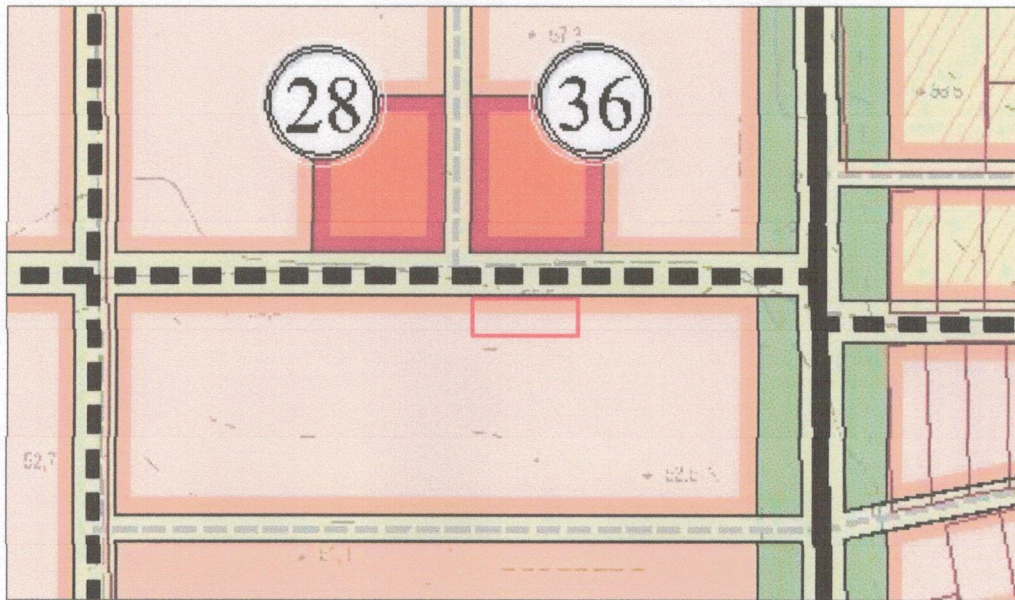


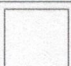

Выкопировка из генерального плана  
Новотаманского сельского поселения

Масштаб 1:5 000



Условные обозначения:

 - рассматриваемый участок

<b>ТЕРРИТОРИИ:</b>		
сущ.	проект. резерв	
		Территория жилой застройки
		Территория жилой застройки с размещением гостевых домов и минигостиниц

Утвержден решением XV сессии Совета Новотаманского сельского поселения  
Темрюкского района III созыва от 18 июня 2015 года № 68

**ИСОГД - 2016**

Заказчик: Администрация муниципального образования Темрюкский район

Начальник управления	Шапвал О.В.	06.2016г.	Объект: з/у кад. номер 23:30:0703004:1967 Адрес: пос. Веселовка, ул. Строителей	Стадия	Лист	Листов
				РП		
Исполнитель	Побиванец И.И.	06.2016г.	Генеральный план Новотаманского сельского поселения Масштаб 1: 5 000	Управление архитектуры и градостроительства администрации муниципального образования Темрюкский район		