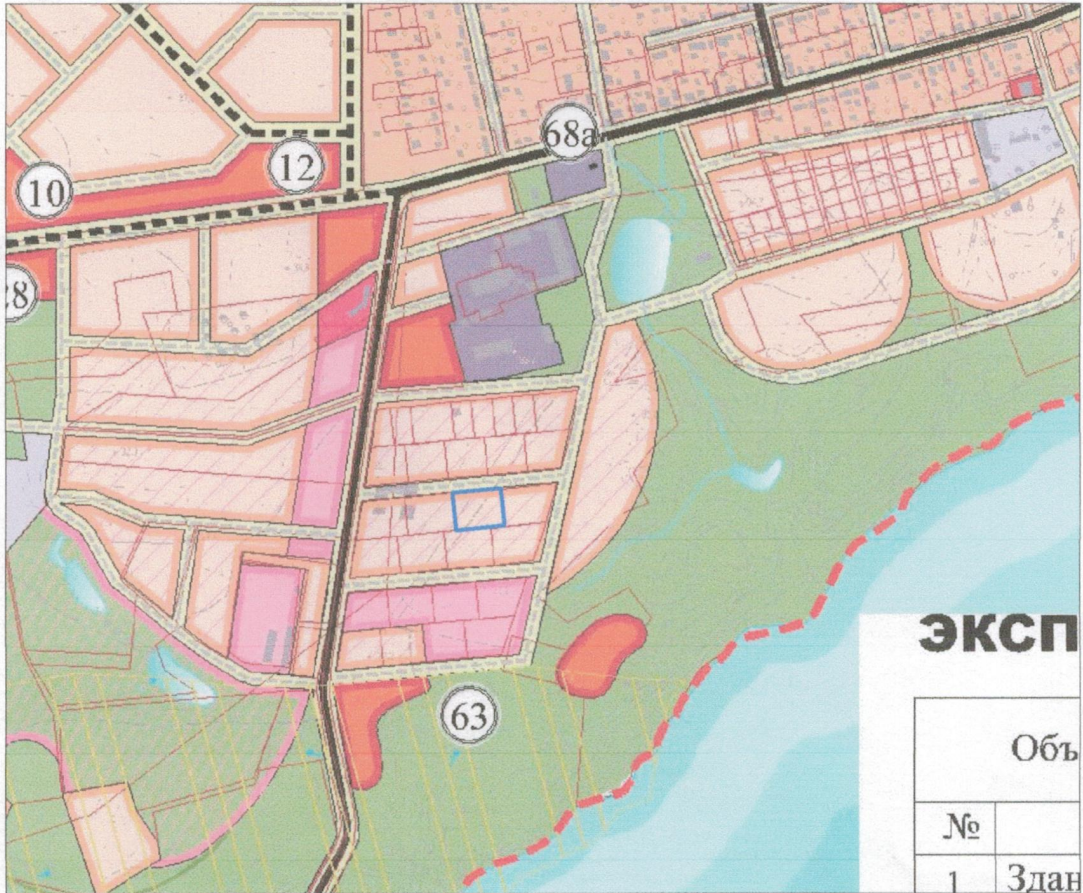
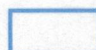


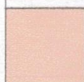
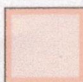

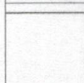

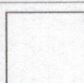
Выкопировка из генерального плана
Новотаманского сельского поселения

масштаб 1:10 000



Условные обозначения:

 -- рассматриваемый участок
(23:30:0703006:55)

сущ.	проект.	резерв	
			Территория жилой застройки
			Территория жилой застройки с размещением гостевых домов и минигостиниц

Утвержден Решением XV сессии Совета Новотаманского сельского поселения Темрюкского района III созыва от 18 июня 2015 года № 68

				ИСОГД - 2016		
				Заказчик: Администрация муниципального образования Темрюкский район		
Начальник управления	Шановал О.В.	05.2016г.	Объект: з/у 23:30:0703006:55) Адрес: п.Веселовка,	Стадия	Лист	Листов
				РП		
Исполнитель	Обабко П.Б.	05.2016г.	ВЫКОПИРОВКА ИЗ ГЕНЕРАЛЬНОГО ПЛАНА Масштаб 1:10 000	Управление архитектуры и градостроительства администрации муниципального образования Темрюкский район		